


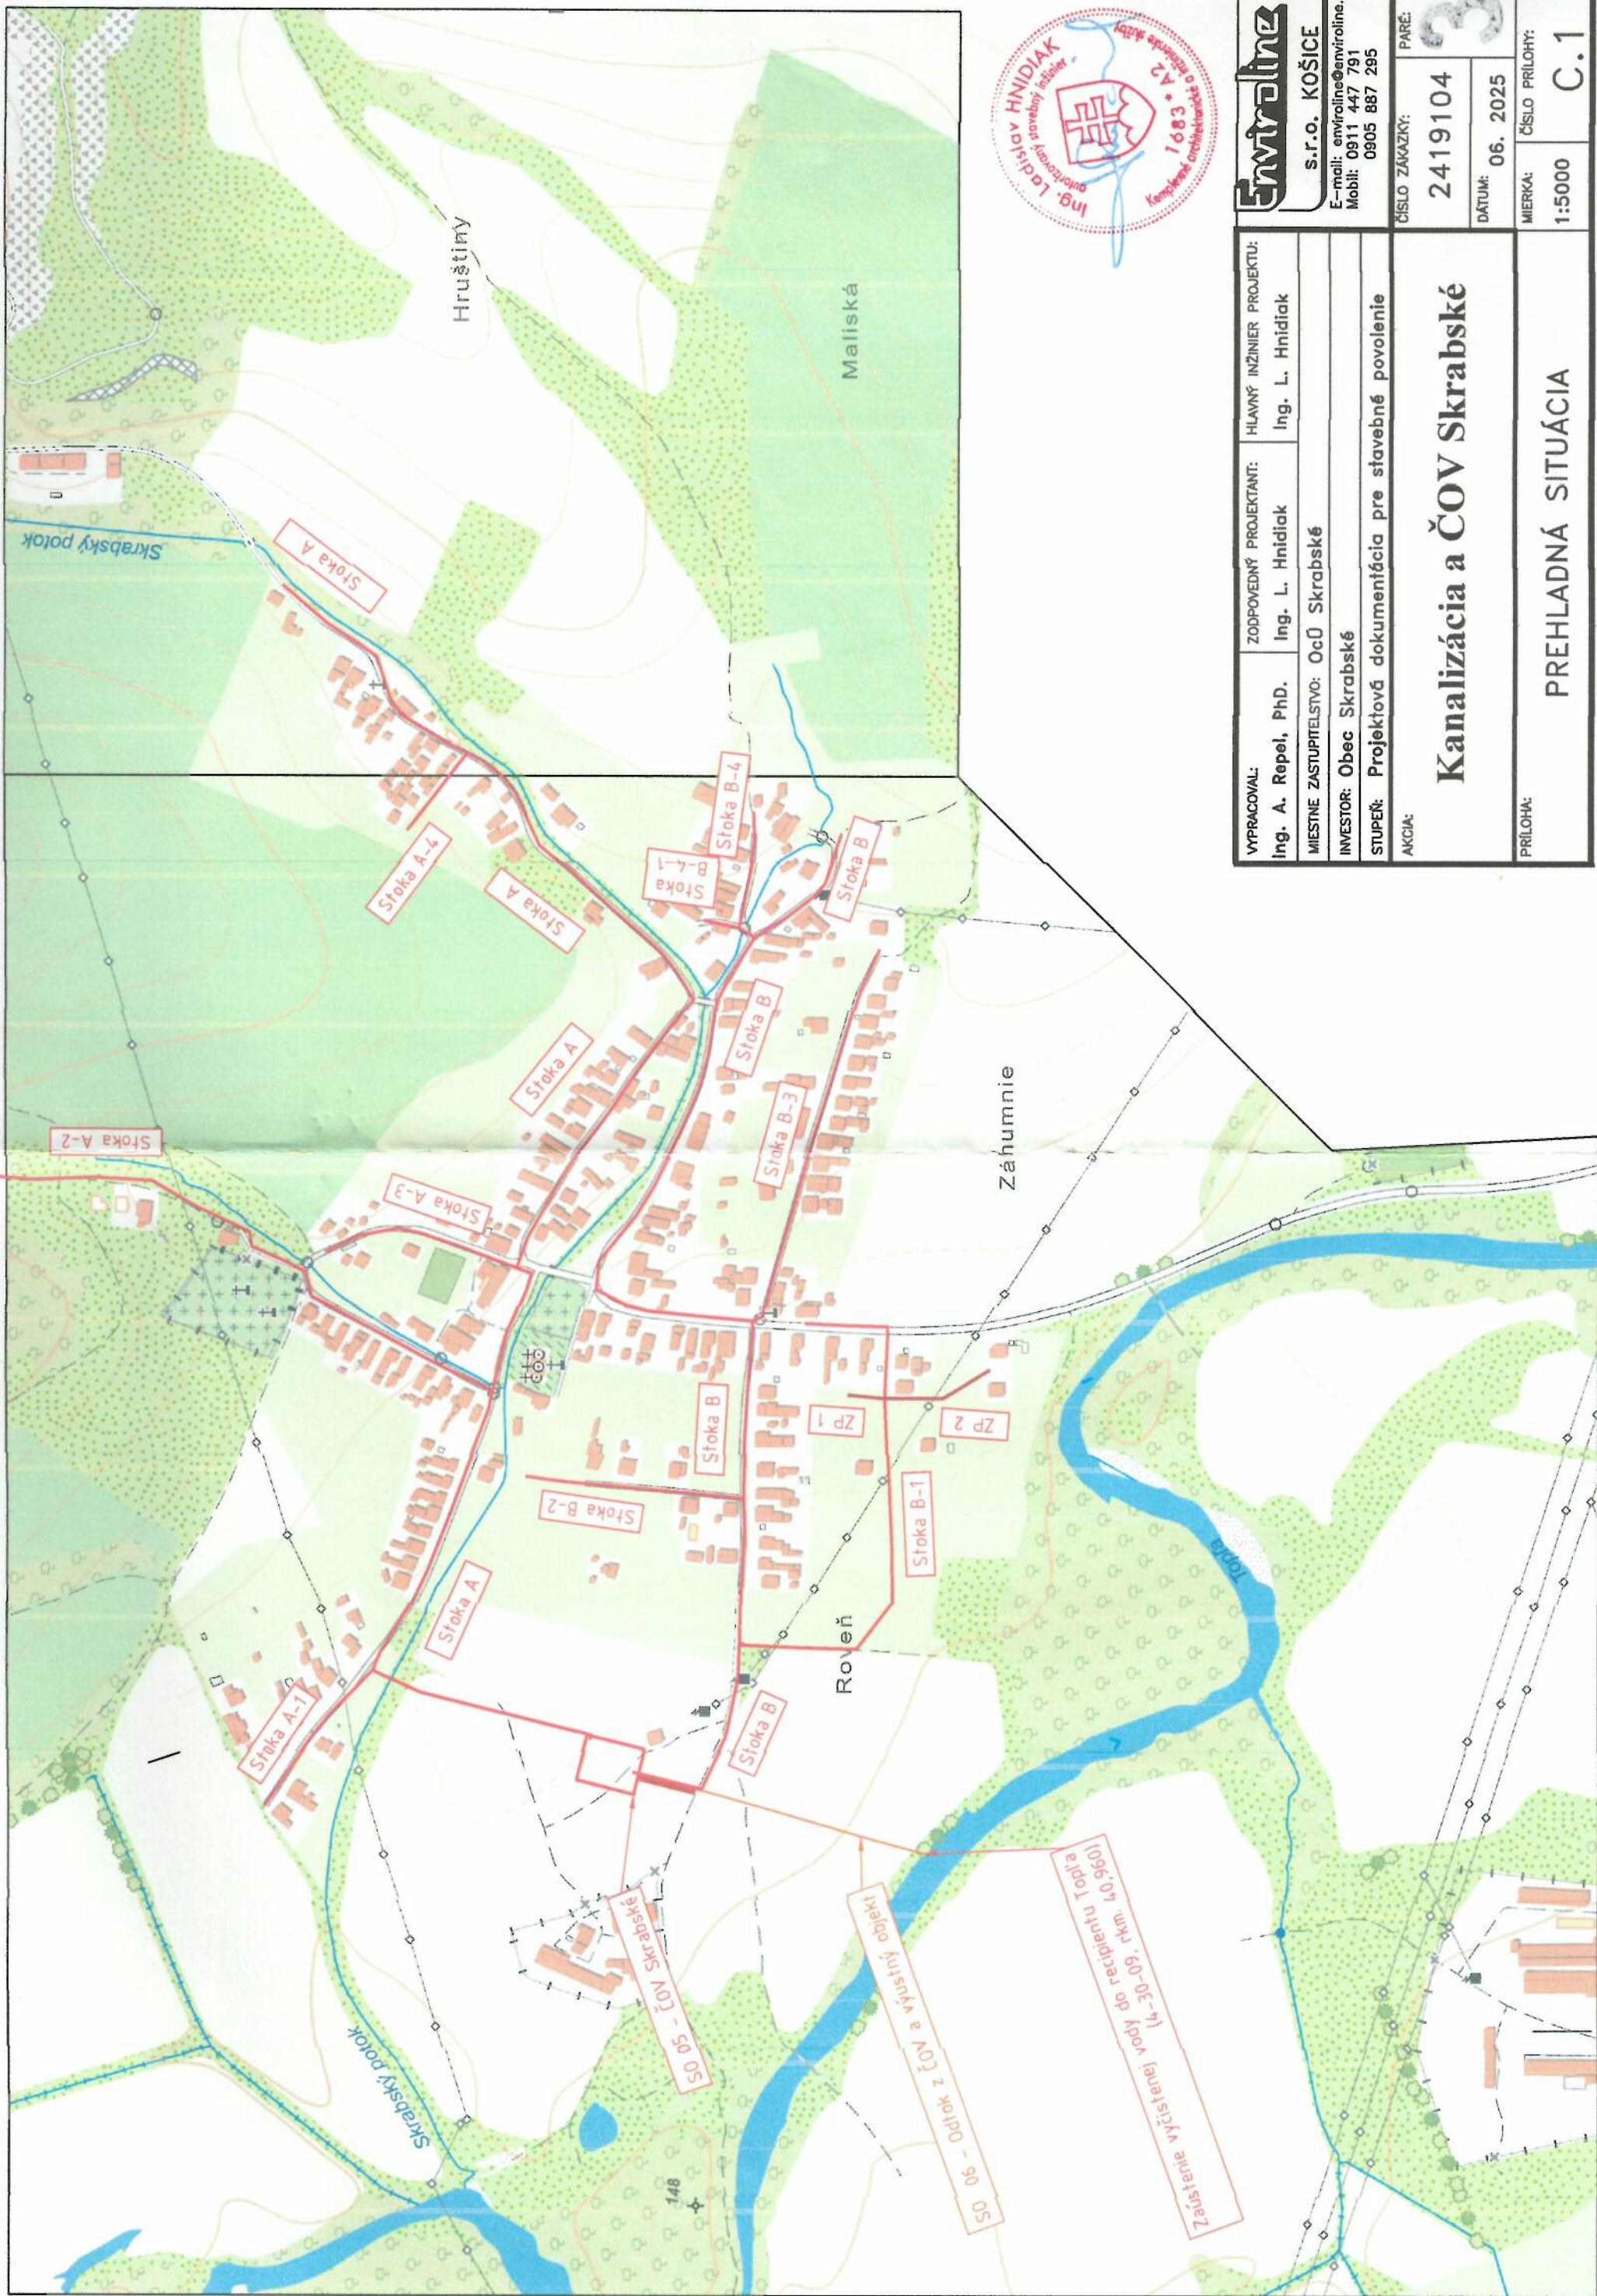

VYPRACOVAL: Ing. A. Repel, PhD.		ZODPOVEDNÝ PROJEKTANT: Ing. L. Hnidiak	HLAVNÝ INŽINIER PROJEKTU: Ing. L. Hnidiak
MIESTNE ZASTUPITEĽSTVO: OcÚ Skrabské		INVESTOR: Obec Skrabské	
STUPEŇ: Projektová dokumentácia pre stavebné povolenie		AKCIA:	
ČÍSLO ZAKAZKY: 2419104		PARÉ: 3	
DÁTUM: 06. 2025		ČÍSLO PRÍLOHY: C.1	
MIERKA: 1:5000		PREHLADNÁ SITUÁCIA	

Enviroline
s.r.o. KOŠICE
E-mail: enviroline@enviroline.sk
Mobil: 0911 447 791
0905 887 295

Kanalizácia a ČOV Skrabské